


### WYKAZ POMIESZCZEN

NR	FUNKCJA	POSADZKA	Pow. (m <sup>2</sup> )
1/1	LODOWNIA	KLEPISKO	31,70
	RAZEM		31,70
	POWIERZCHNIA ZABUDOWY		71,00

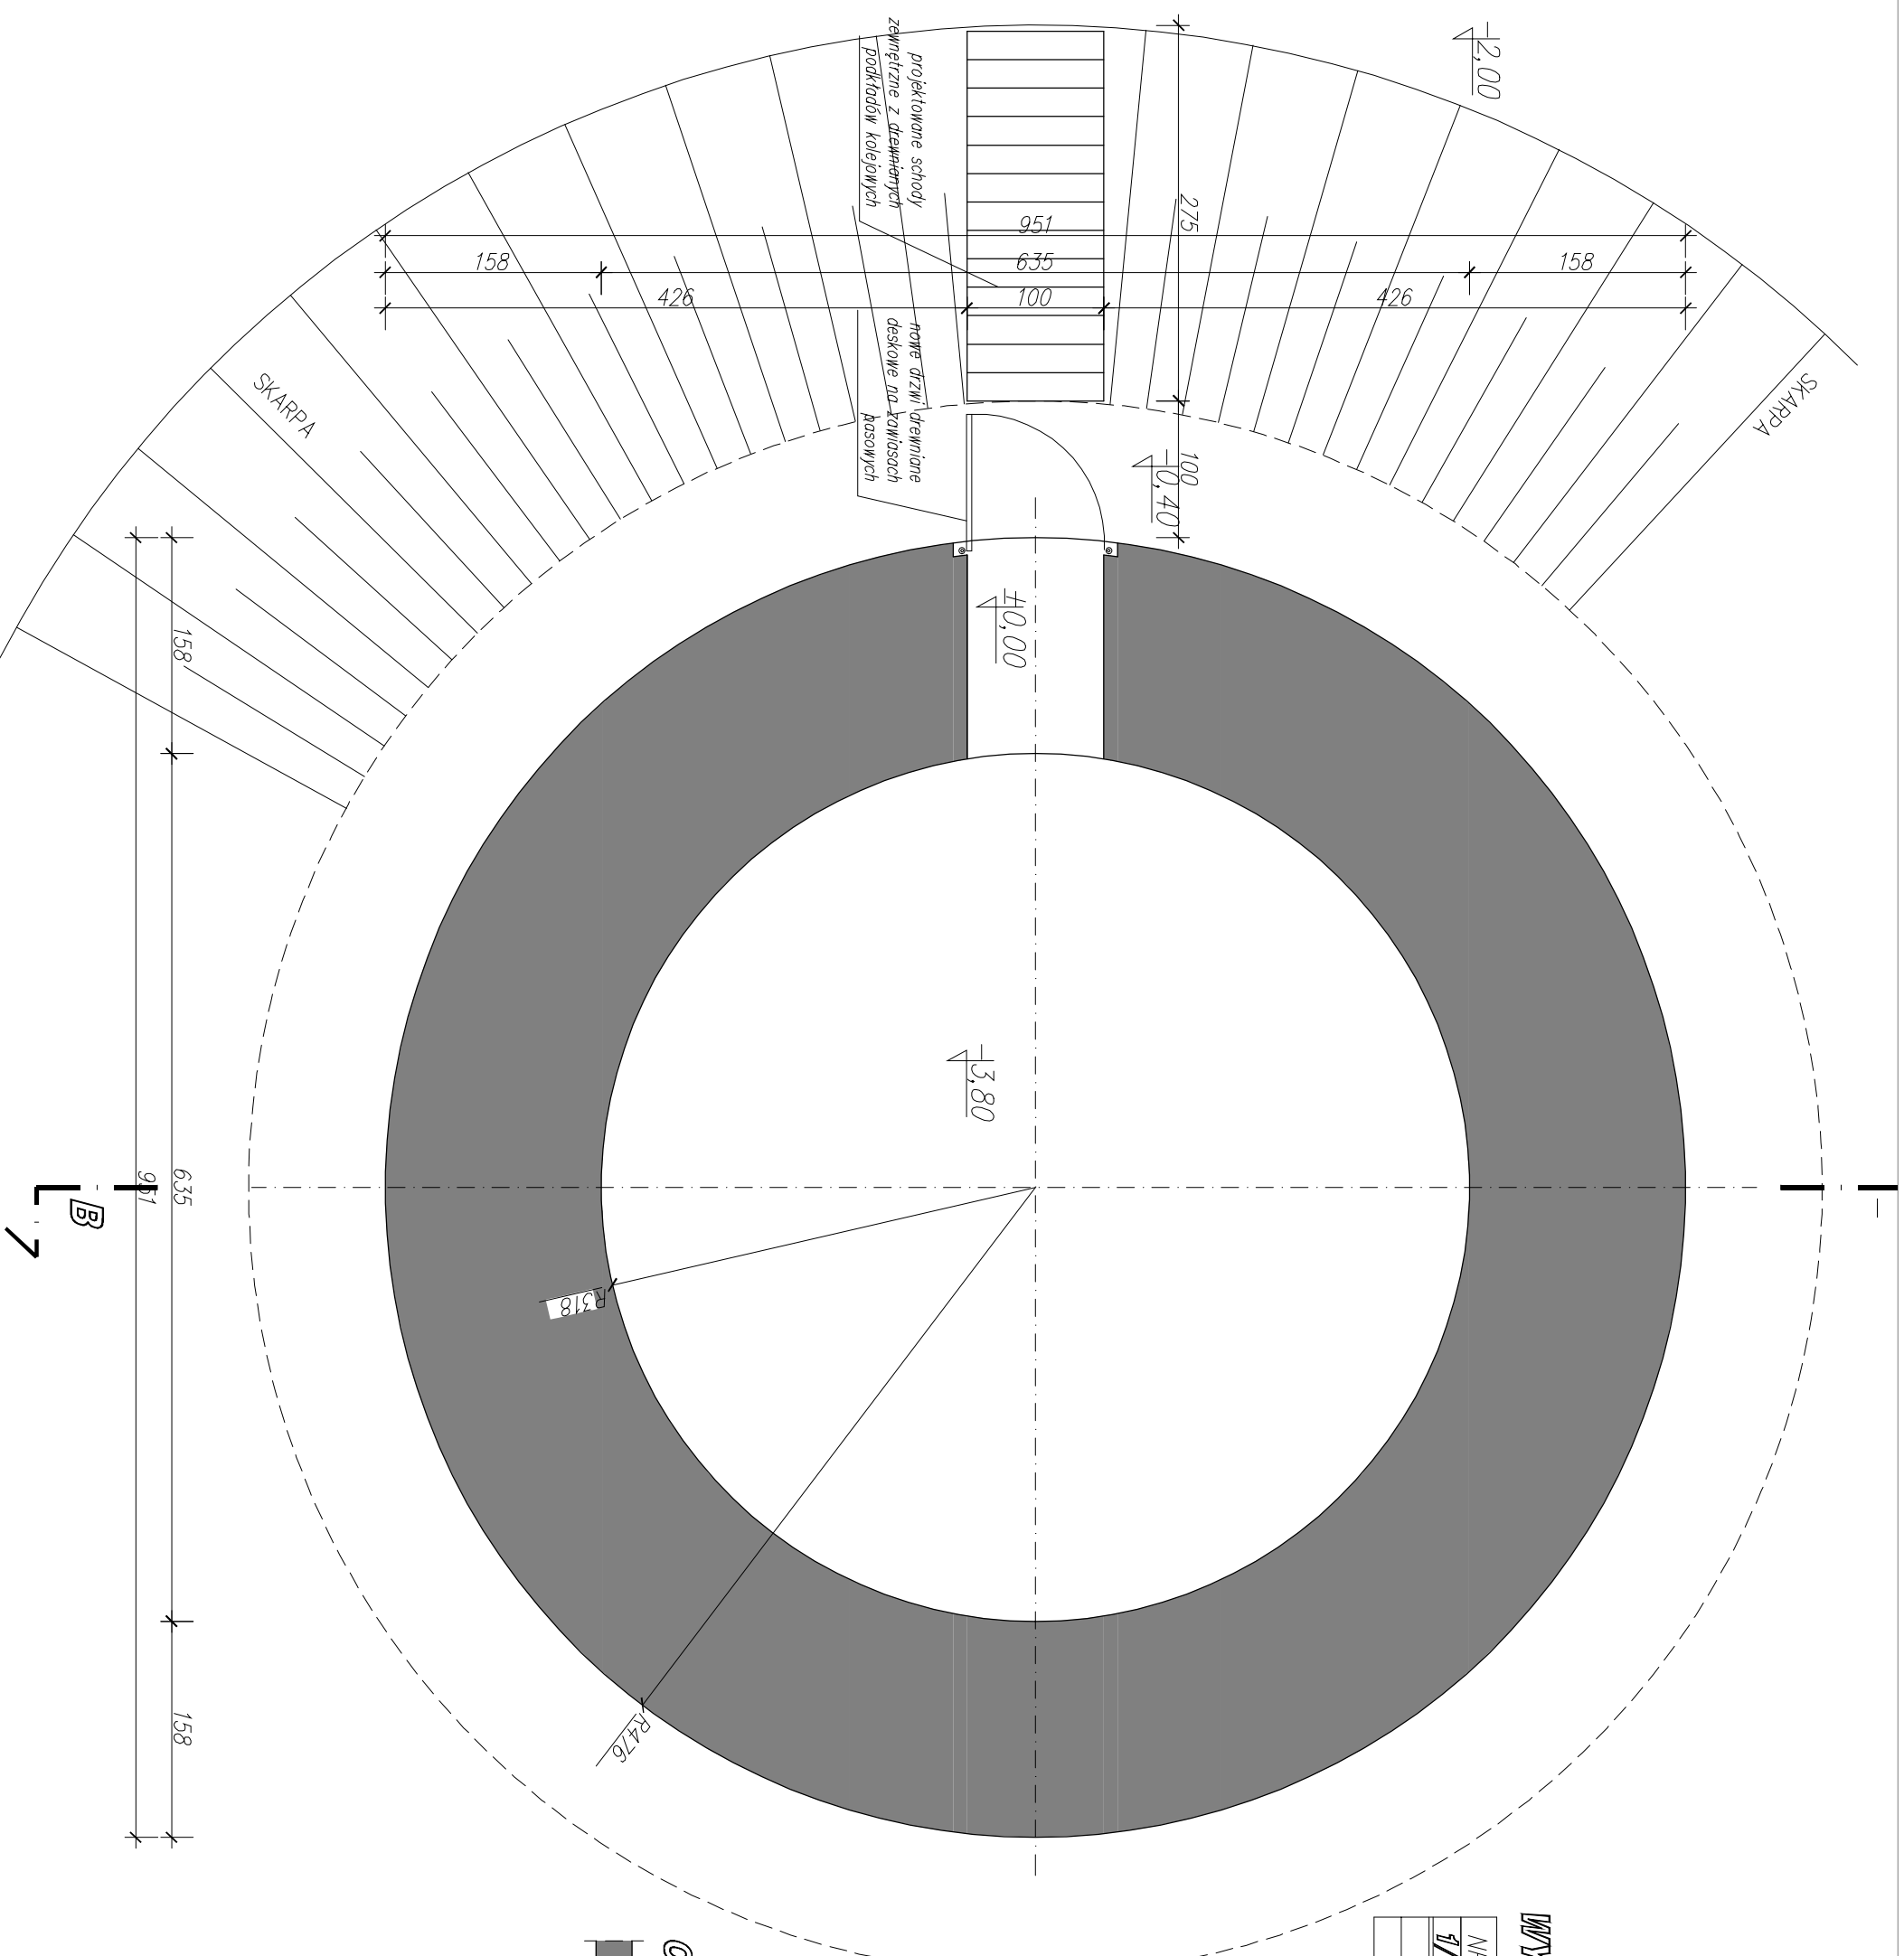

### OZNACZENIA :

ściany istniejące zewnętrznie murowane z cegły pełnej i kamienia polnego, otnikowane nowym tynkiem wapiennym zacieranym

<b>pracownia projektowa</b>		mgr inż. arch. Tomasz Krajewski	
<b>ATRIUM</b>		64-000 Koszów, ul. Marciniaka 5 tel. 50936534, www.atrium-krajewski.pl	
temat	<b>RZUT PRZYZIEMIA</b>		
branża	ARCHITEKTURA		
obiekt	Lodownia		
inwestor	Proce remontowo – konserwatorskie budynku lodowni		
lokalizacja	Stadnina Kani RACOT Sp. z o.o. Racot, ul. Dworcowa 5,	data	04-2016r
projektant	Gryżyna, ul. Zielona, działka nr 19/26	skala	1:50
	mgr inż. arch. Tomasz Krajewski	rysunek	numeralny
	upewnienie nr 1729/94/10		<b>A-1</b>