



### WYKAZ POMIESZCZEN

NR	FUNKCJA	POSADZKA	POM. (m <sup>2</sup> )
1/1	LODOWNIA	KLEPISKO	31,70
	RAZEM		31,70
	POWIERZCHNIA ZABUDOWY		71,00

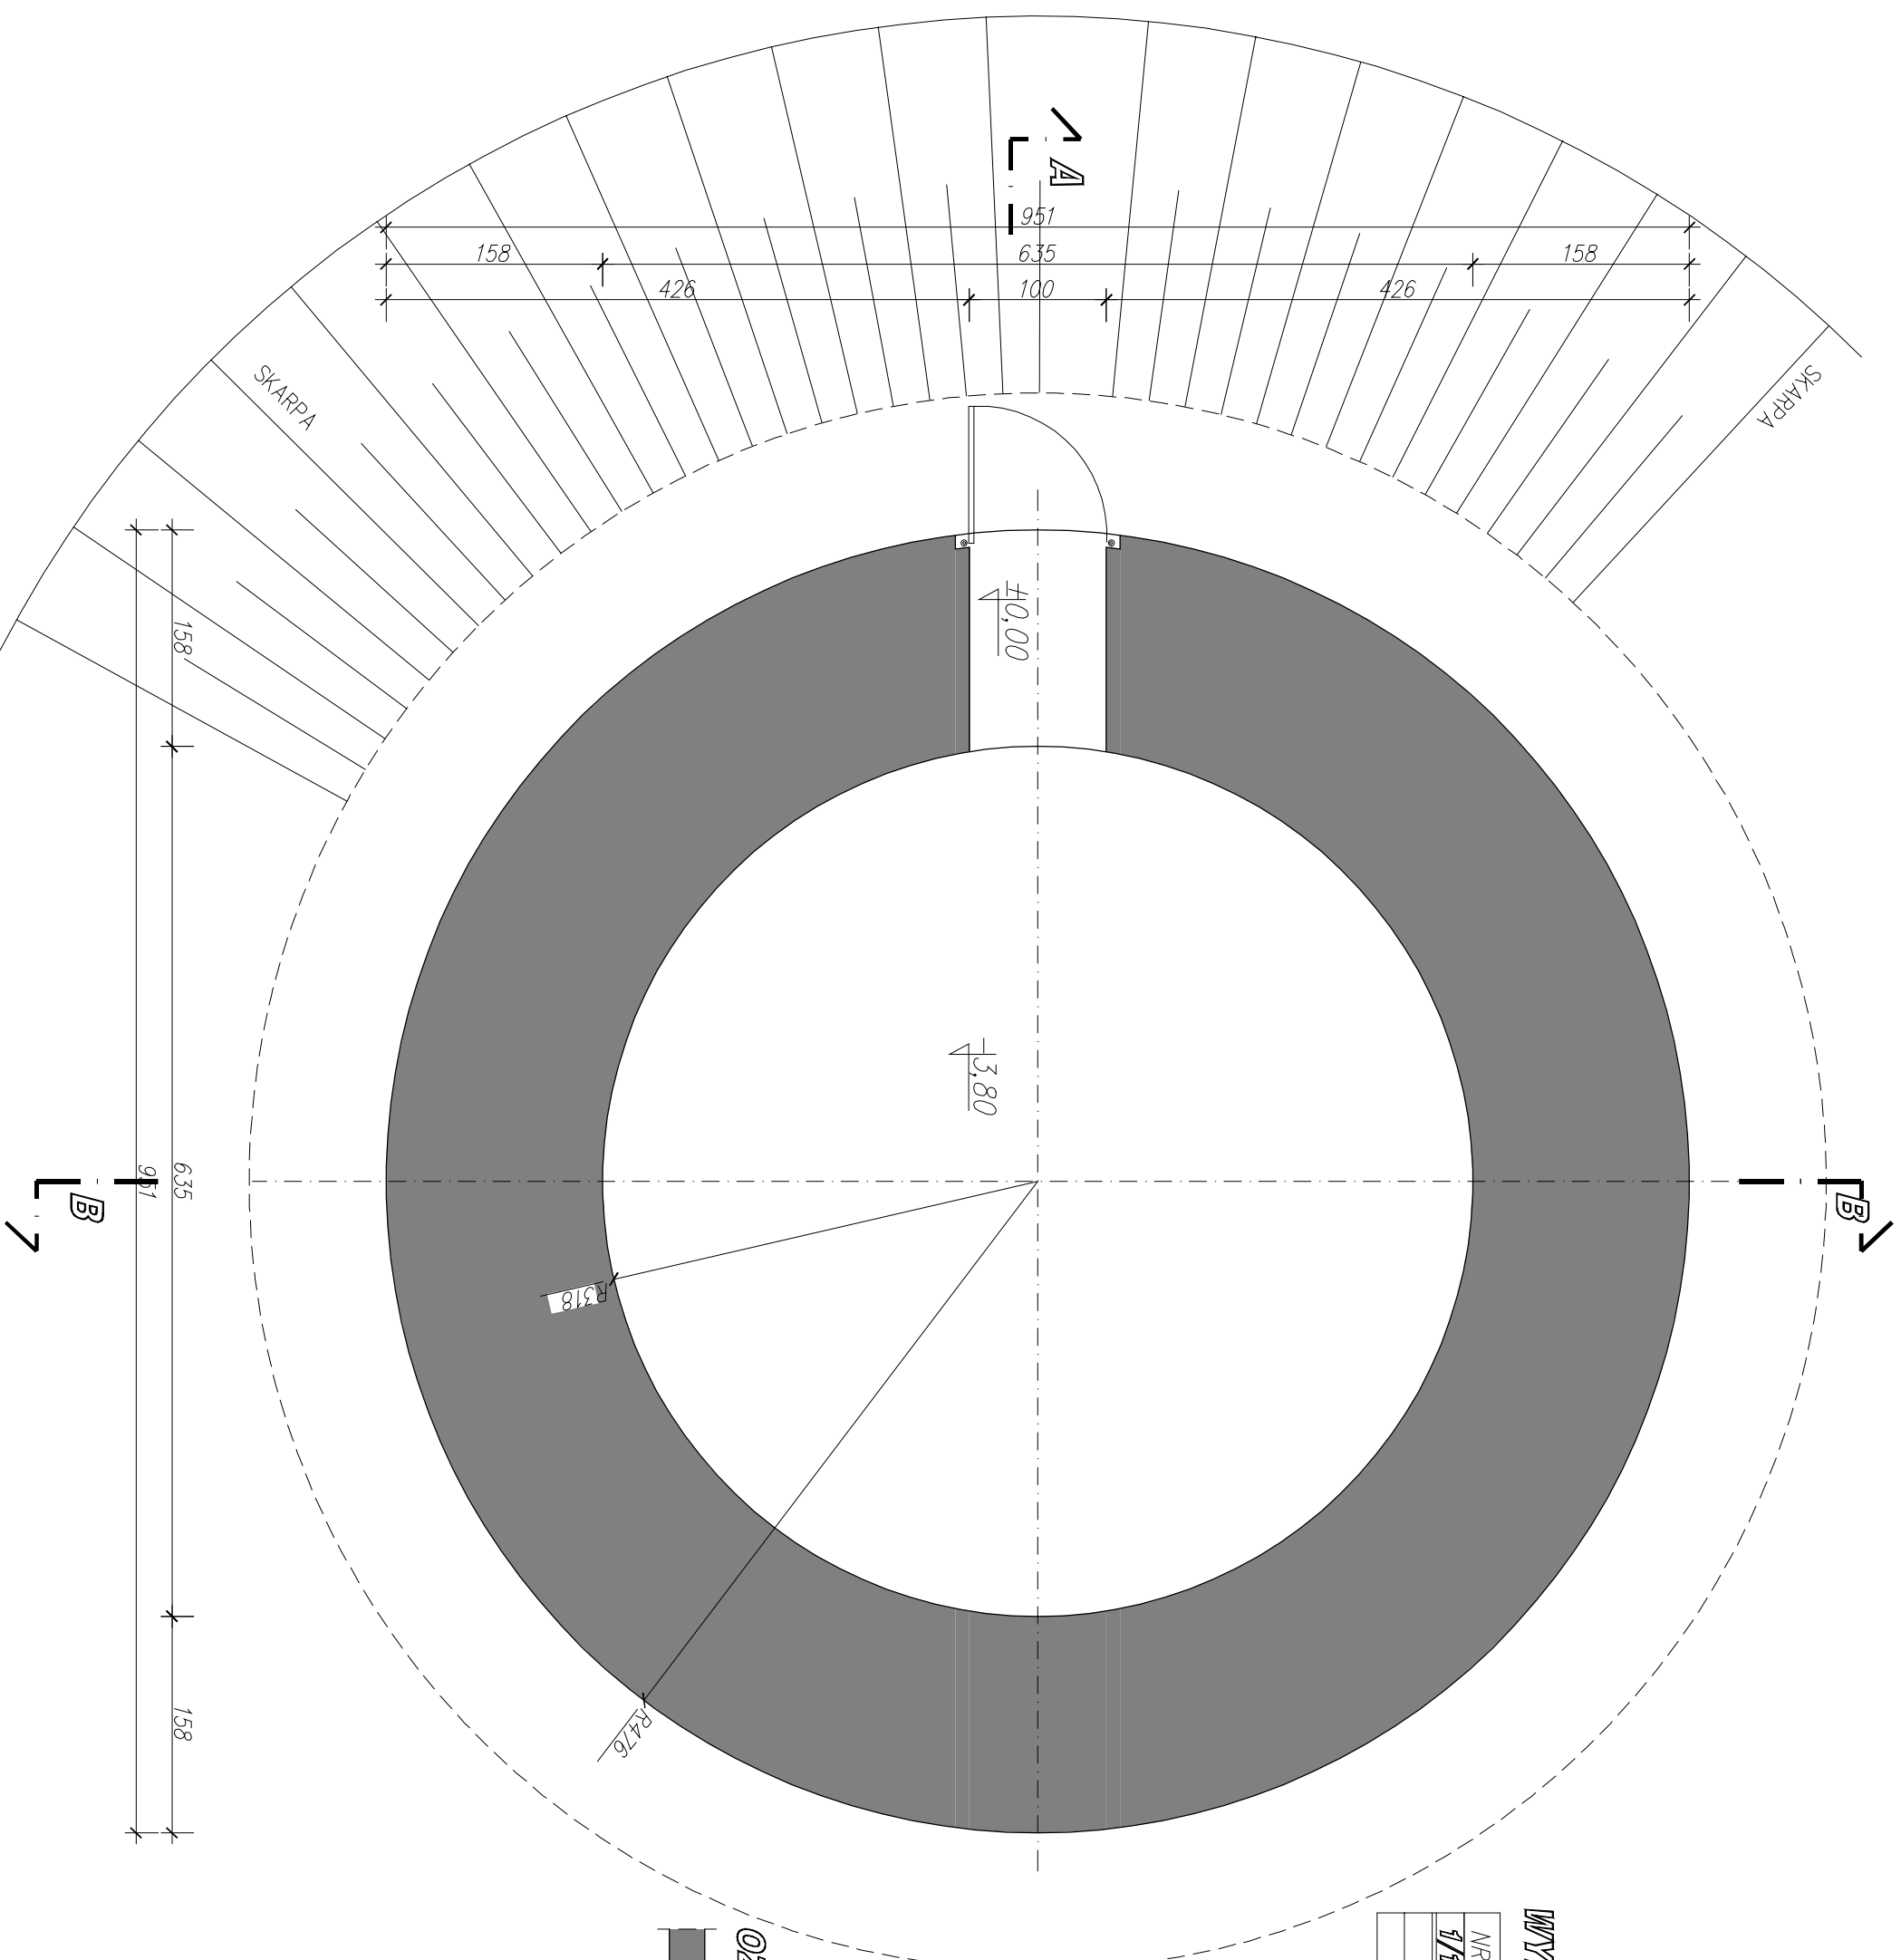

### OZNACZENIA :

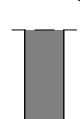

ściany istniejące zewnętrzne murowane z cegły pełnej i kamienia polnego

<b>pracownia projektowa</b>		mgr inż. Tomasz Krajewski	
<b>ATRIMUM</b>		64-000 Koszów, ul. Marciniaka 5 tel. 509936534, www.atrium-krajewski.pl	
temat	<b>RZUT PRZYZIEMIA</b>		
branża	<b>Inwentaryzacja</b>		
	ARCHITEKTURA		
obiekt	Lodownia		
inwestor	Proce remontowo – konserwatorskie budynku lodowni		
lokalizacja	Stadnina Kani RACOT Sp. z o.o. Rocał, ul. Dworcowa 5,	data	04–2016r
	Gryżyna, ul. Zielona,	skala	<b>1:50</b>
	działka nr 19/26		
projektant	mgr inż. arch. Tomasz Krajewski	rysunek	0-1
	upewnienie nr 1729/94/10	numer	